

FOTO N. 1



FOTO N. 2



FOTO N. 3



FOTO N. 4



FOTO N. 7



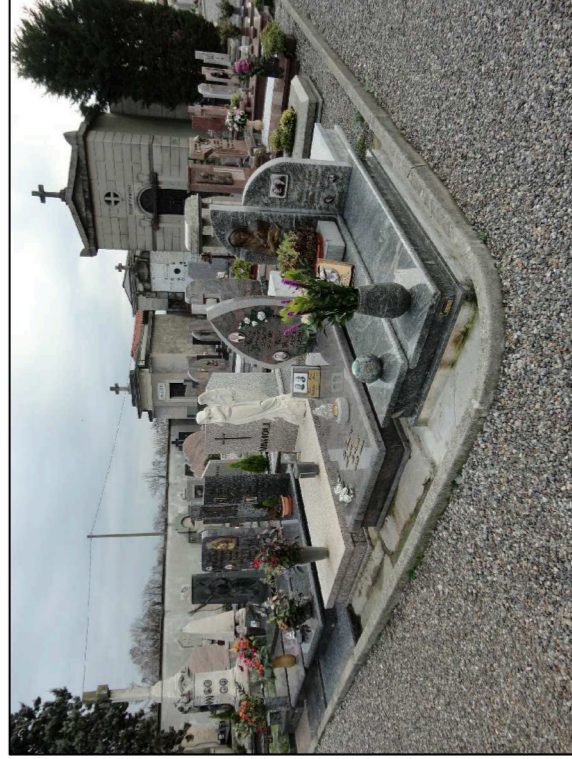



FOTO N. 10

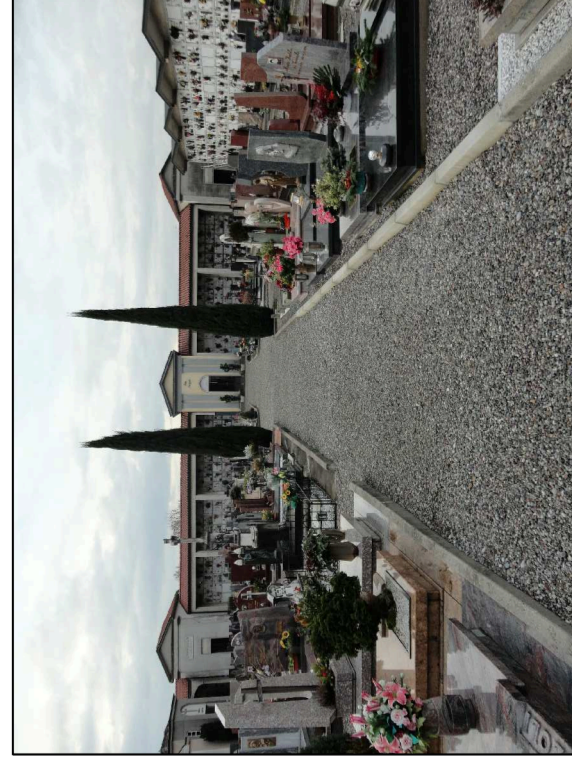

STATO DI FATTO: LOCULI - PIANTA PIANO INTERRATO - SCALA 1:200

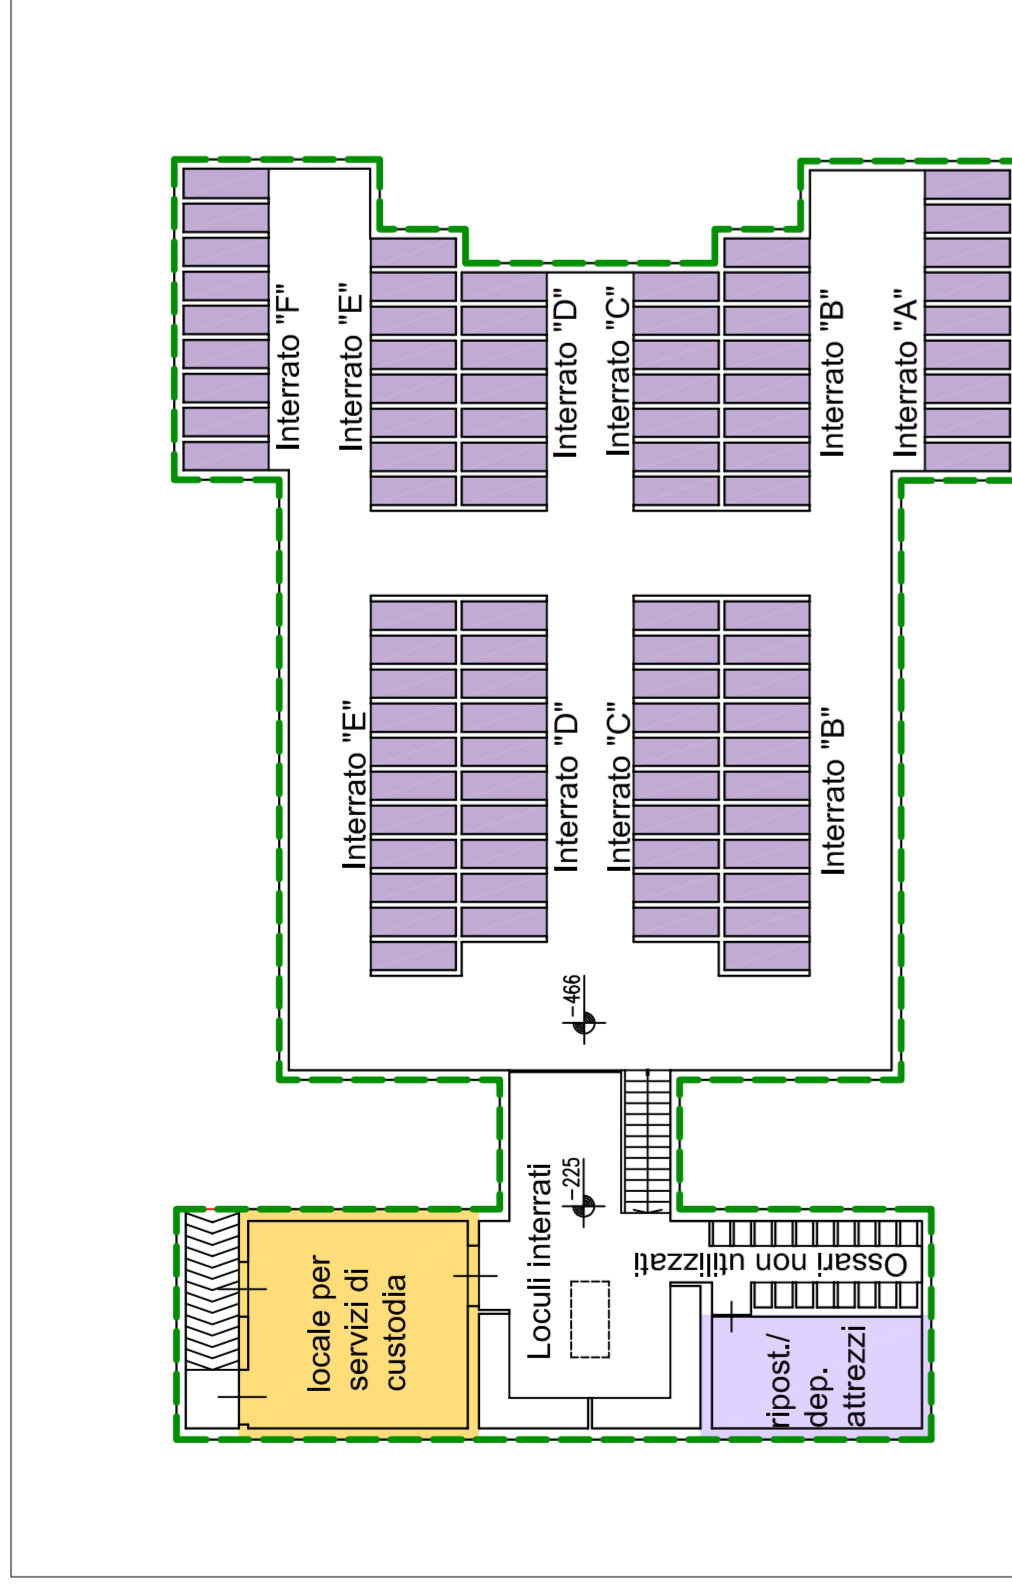

STATO DI FATTO: CAMPO "1" TOMBE A GIARDINO - PIANTA PIANO INTERRATO SCALA 1:200

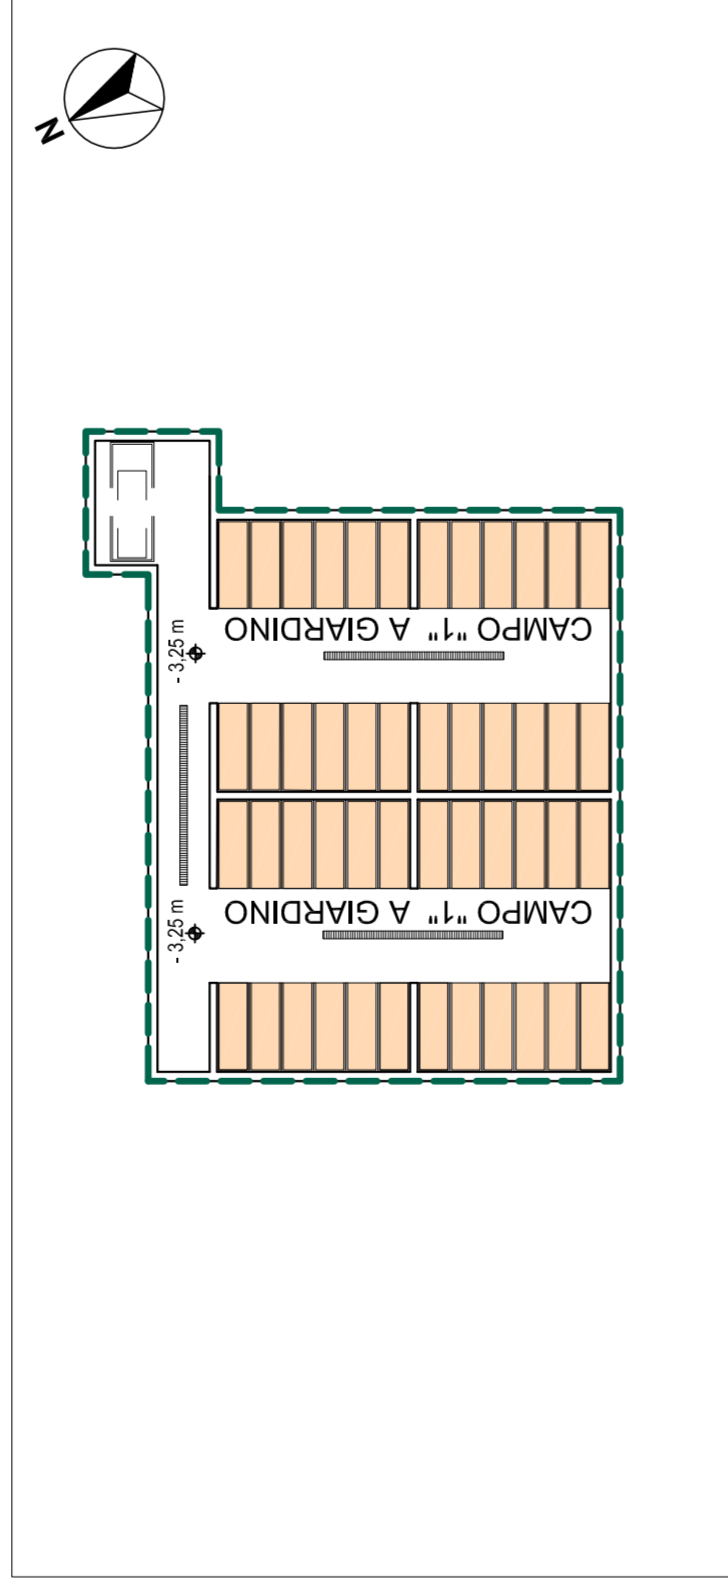

STATO DI FATTO: TIPOLOGIA DELLE SEPOLTURE ESISTENTI - SCALA 1:200



strada per Ciserano

DEL CONSORZIO

INGRESSO

PARCHEGGI

LEGENDA

- Perimetro cimitero esistente
- SEMPRE ESISTENTE
- MONUMENTO
- Località per il servizio di custodia
- Sancti ignudi
- Zone e strutture per le sepolture
- Tombe
- Tombe attualmente libere
- Tomba "a giardino"
- Località fuori terra
- Località interrati
- Cappella
- Ossari
- Ossario comune
- Zone per le inumazioni
- Campo di inumazione
- SEMPRE ESISTENTE
- Parcheggi
- Zone a verde di pertinenza del cimitero
- Zone attrezzate a verde pubblico e/o di pertinenza stradale
- Isola e viabilità pedonali
- Servizi e costruzioni accessorie
- Ippodromo/ippodromo attrezzati
- Località per il servizio di custodia
- Sancti ignudi
- Cappella per funzioni religiose
- Camera mortuaria
- Zone a verde
- Viabilità pedonali in ghiaia
- Viabilità pedonali pavimentata
- Viabilità pedonali in battuta di cemento
- SEMPRE ESISTENTE
- Parcheggi
- Zone a verde di pertinenza del cimitero
- Zone attrezzate a verde pubblico e/o di pertinenza stradale
- Isola e viabilità pedonali



COMUNE DI BOLTIERE
Provincia di Bergamo
Via Don Giulio Carminati n. 2

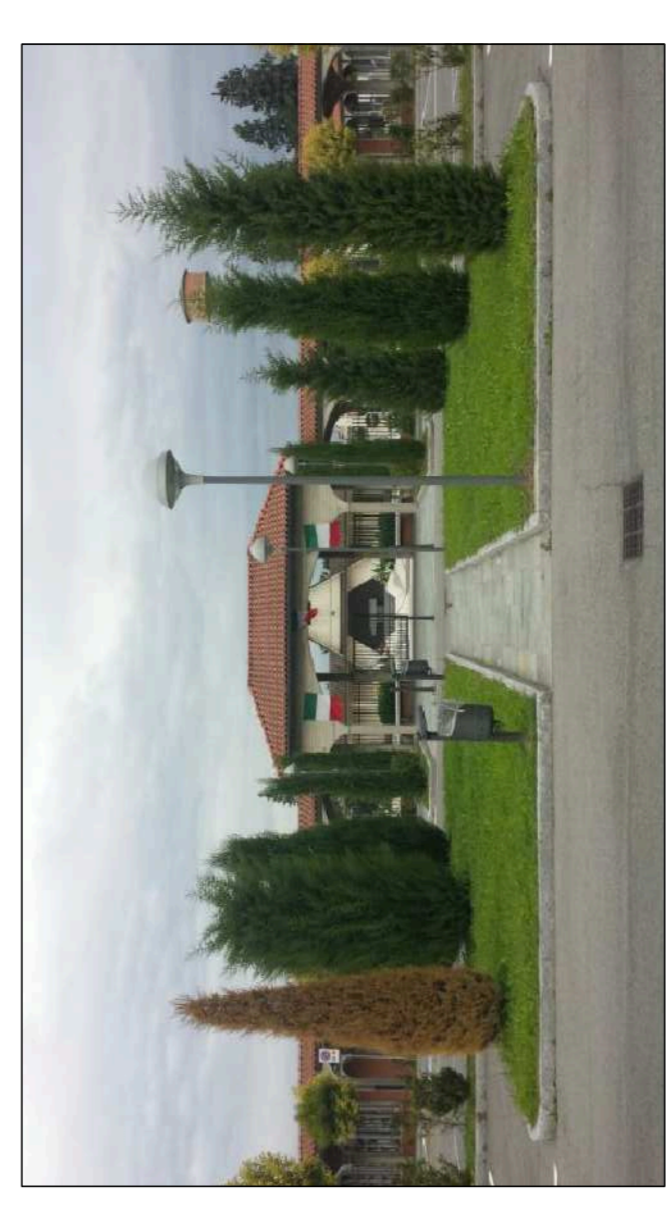


TAVOLA
03
STATO DI FATTO
TIPOLOGIE SEPOLTURE ESISTENTI e RAPPORTO FOTOGRAFICO

| | | |
|-------|------------|---------------|
| SCALA | DATA | AGGIORNAMENTI |
| 1:200 | Marzo 2017 | 1) 2) |

PROGETTISTA

ARCH. TADINI VALENTINA



FOTO N. 18

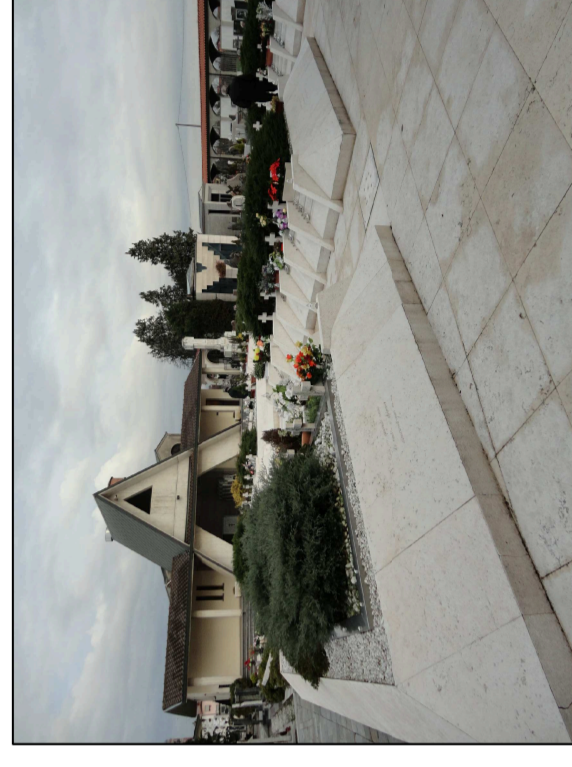


FOTO N. 17



FOTO N. 16

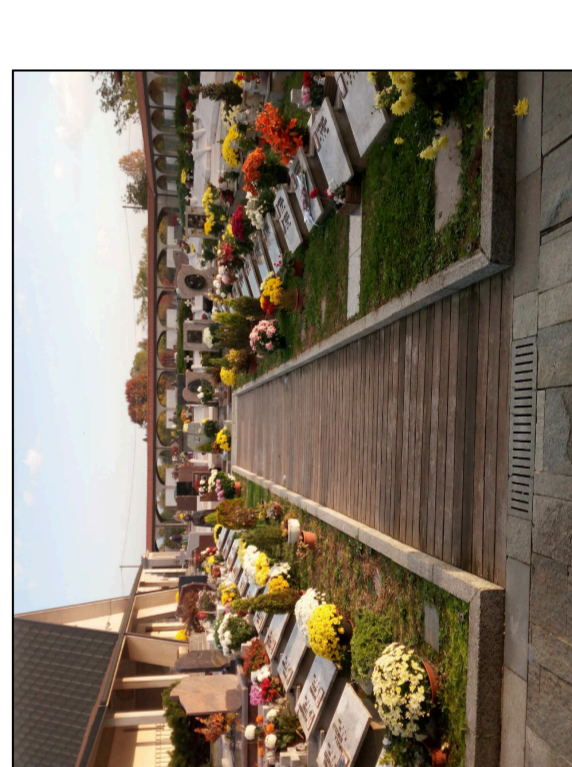


FOTO N. 15



FOTO N. 14



FOTO N. 13



FOTO N. 12



FOTO N. 11

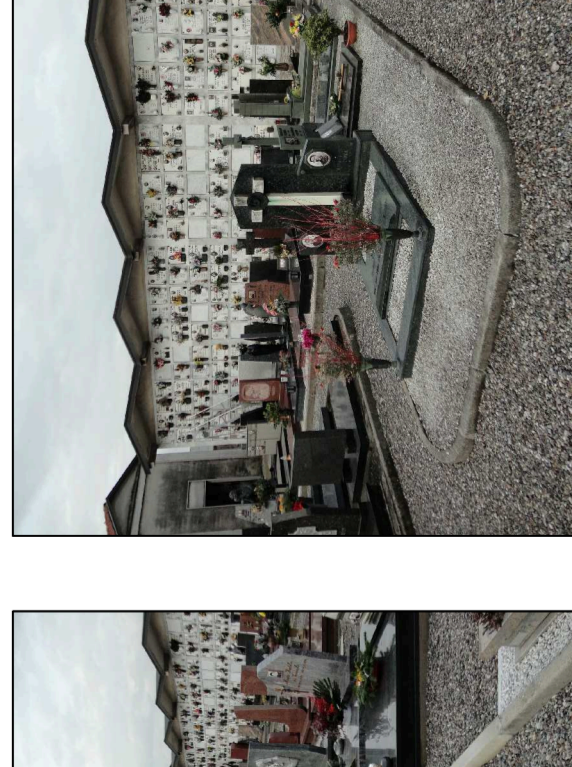


FOTO N. 10

FOTO N. 6

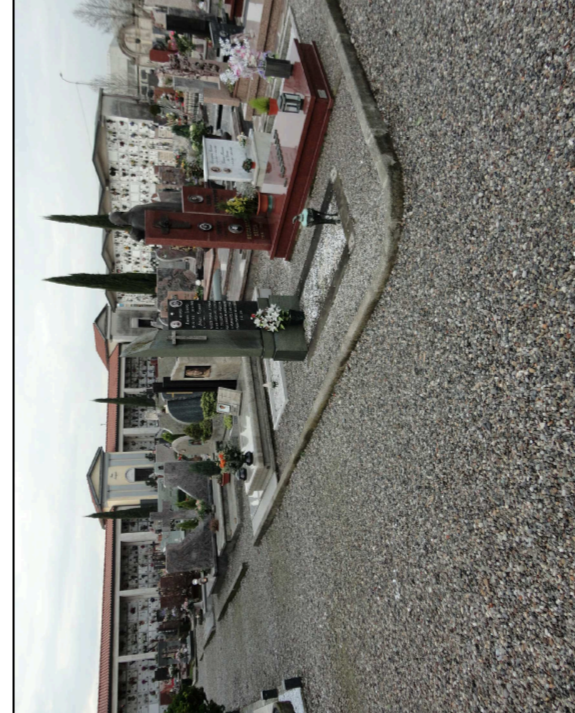


FOTO N. 5

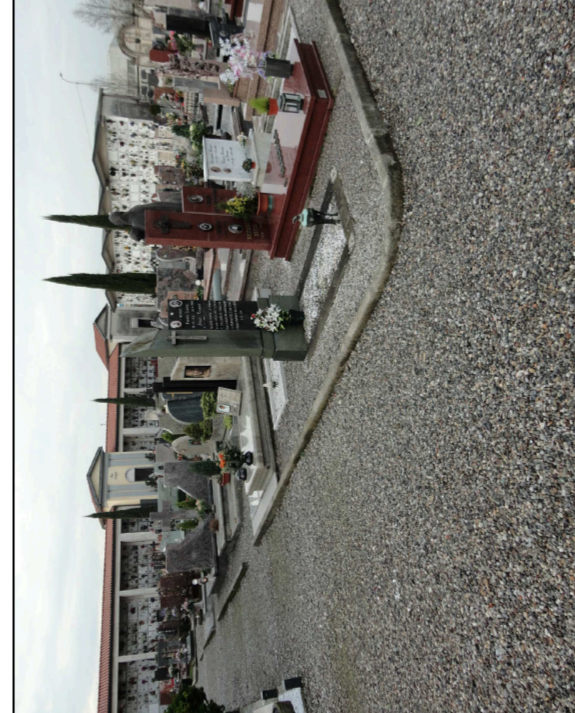


FOTO N. 9



FOTO N. 8



FOTO N. 10

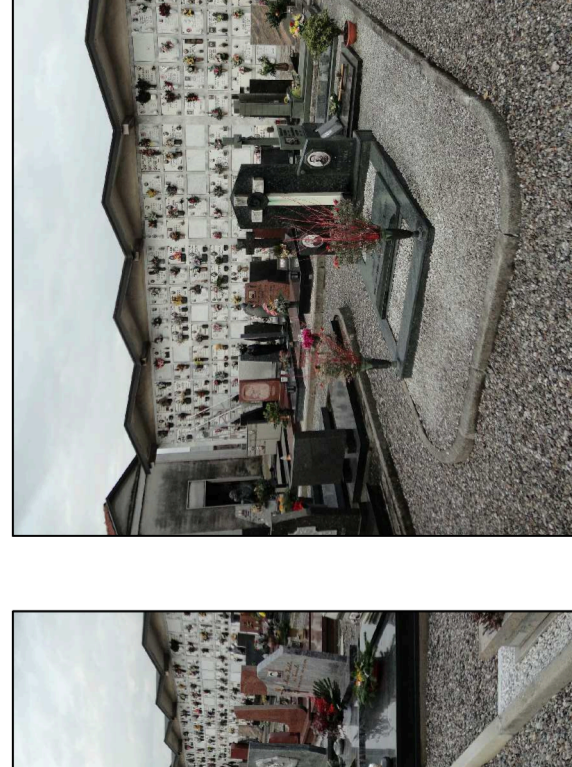


FOTO N. 4

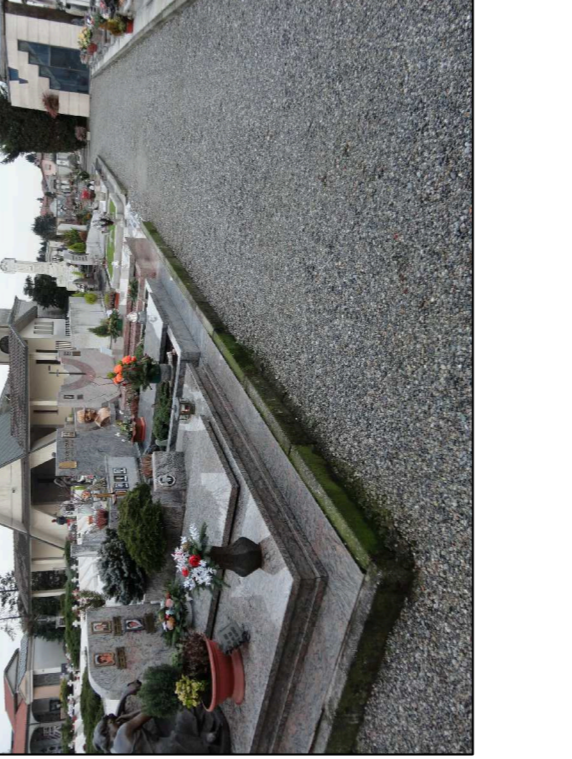


FOTO N. 7

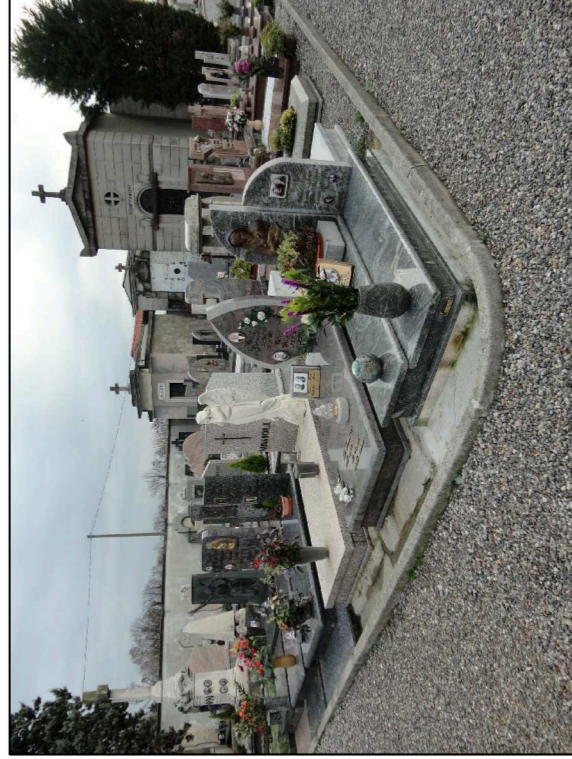


FOTO N. 10

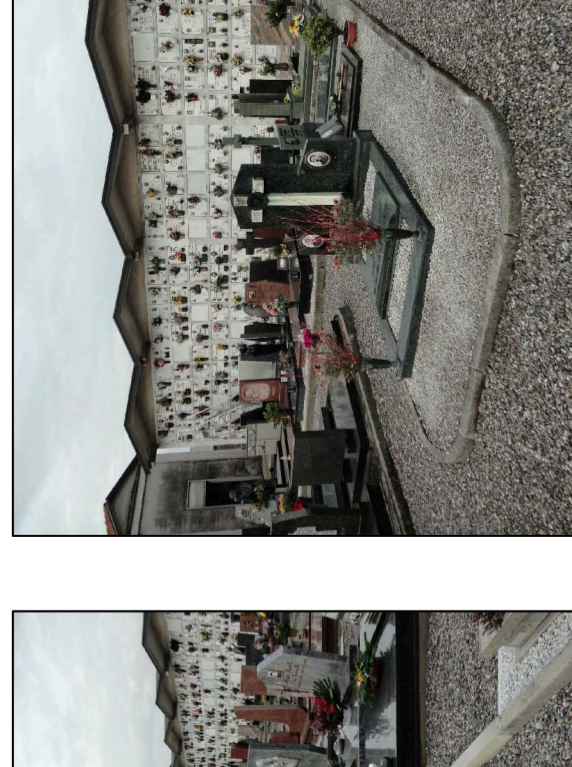


FOTO N. 12



FOTO N. 14

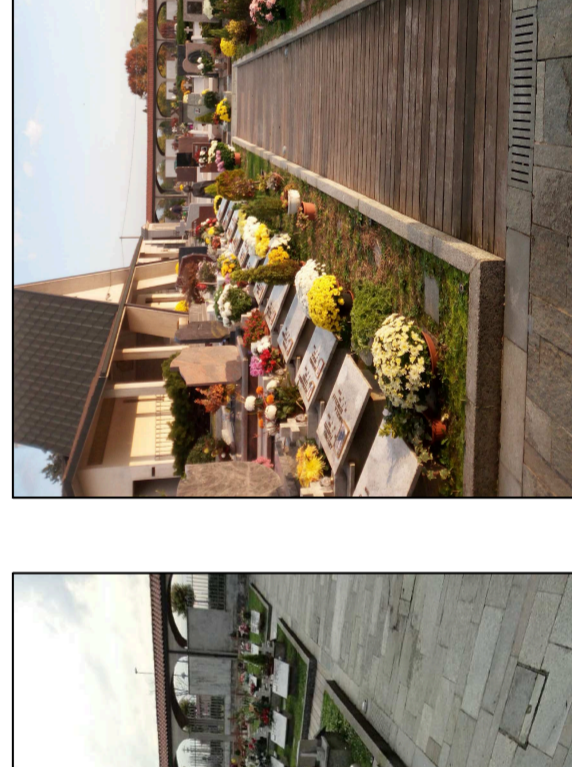


FOTO N. 16

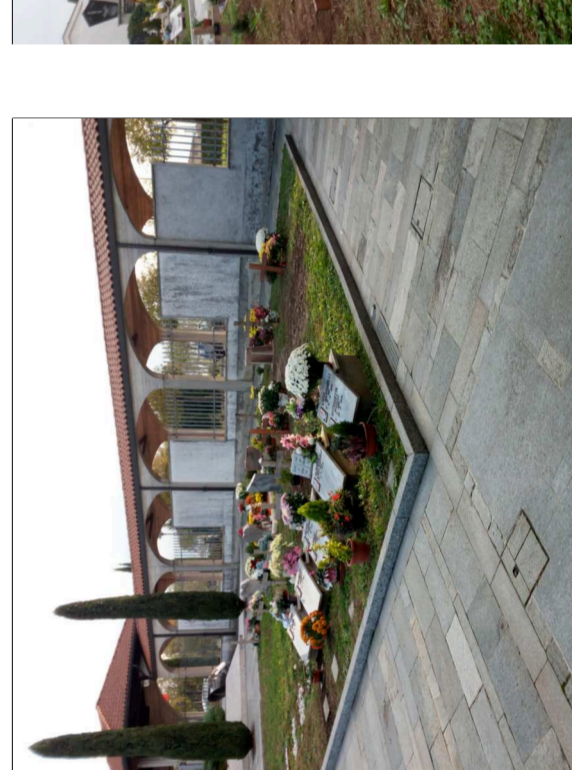


FOTO N. 17


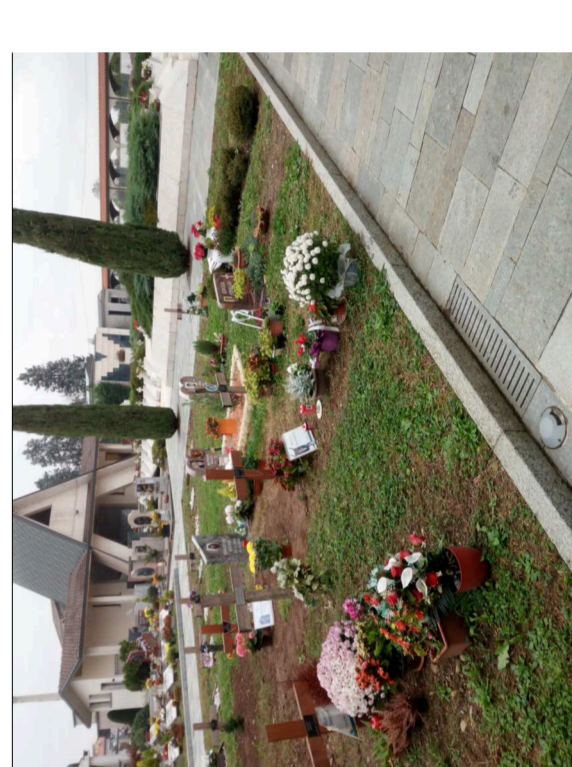


FOTO N. 18

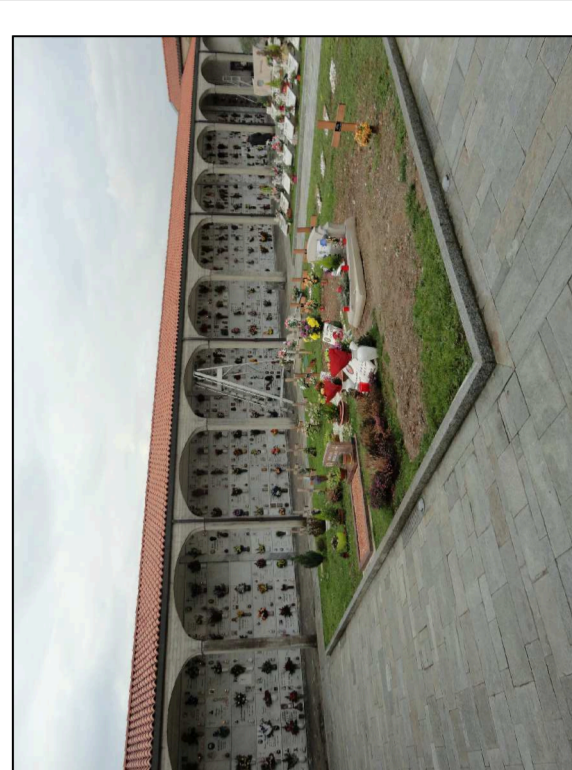

PIANO REGOLATORE CIMITERIALE